

## Bilaga 2

Skyddsföreskrifter för Thielska galleriet,  
Djurgården 1:1, Södra Djurgården, Stockholms  
kommun och län

1. Huvudbyggnaden och gårdshuset får inte rivas, flyttas eller till sitt yttre byggas om eller på annat sätt förändras.
2. Ingrepp får inte göras i byggnadernas stommar eller ursprunglig fast inredning.
3. Huvudbyggnadens gallerivåning och trapphus får inte ändras.
4. Byggnaderna skall underhållas så att de inte förfaller. Vård- och underhållsarbeten skall utföras med traditionella byggnadsmaterial, färger och metoder på ett sådant sätt att det kulturhistoriska värdet inte minskar.
5. Det på bifogade situationsplan med särskild linje avgränsade skyddsområdet får inte ytterligare bebyggas, utan skall hållas i ett sådant skick att miljöns utseende och karaktär inte förvanskas. ./.


Om det av särskilda skäl är nödvändigt att ändra byggnadsminnet i strid med skyddsföreskrifterna skall ansökan om tillstånd enligt 6-7 §§ förordningen (1988:1229) om statliga byggnadsminnen m.m. lämnas in till Riksantikvarieämbetet.

öfrige

till Blockhusudden

Vänstra

östra

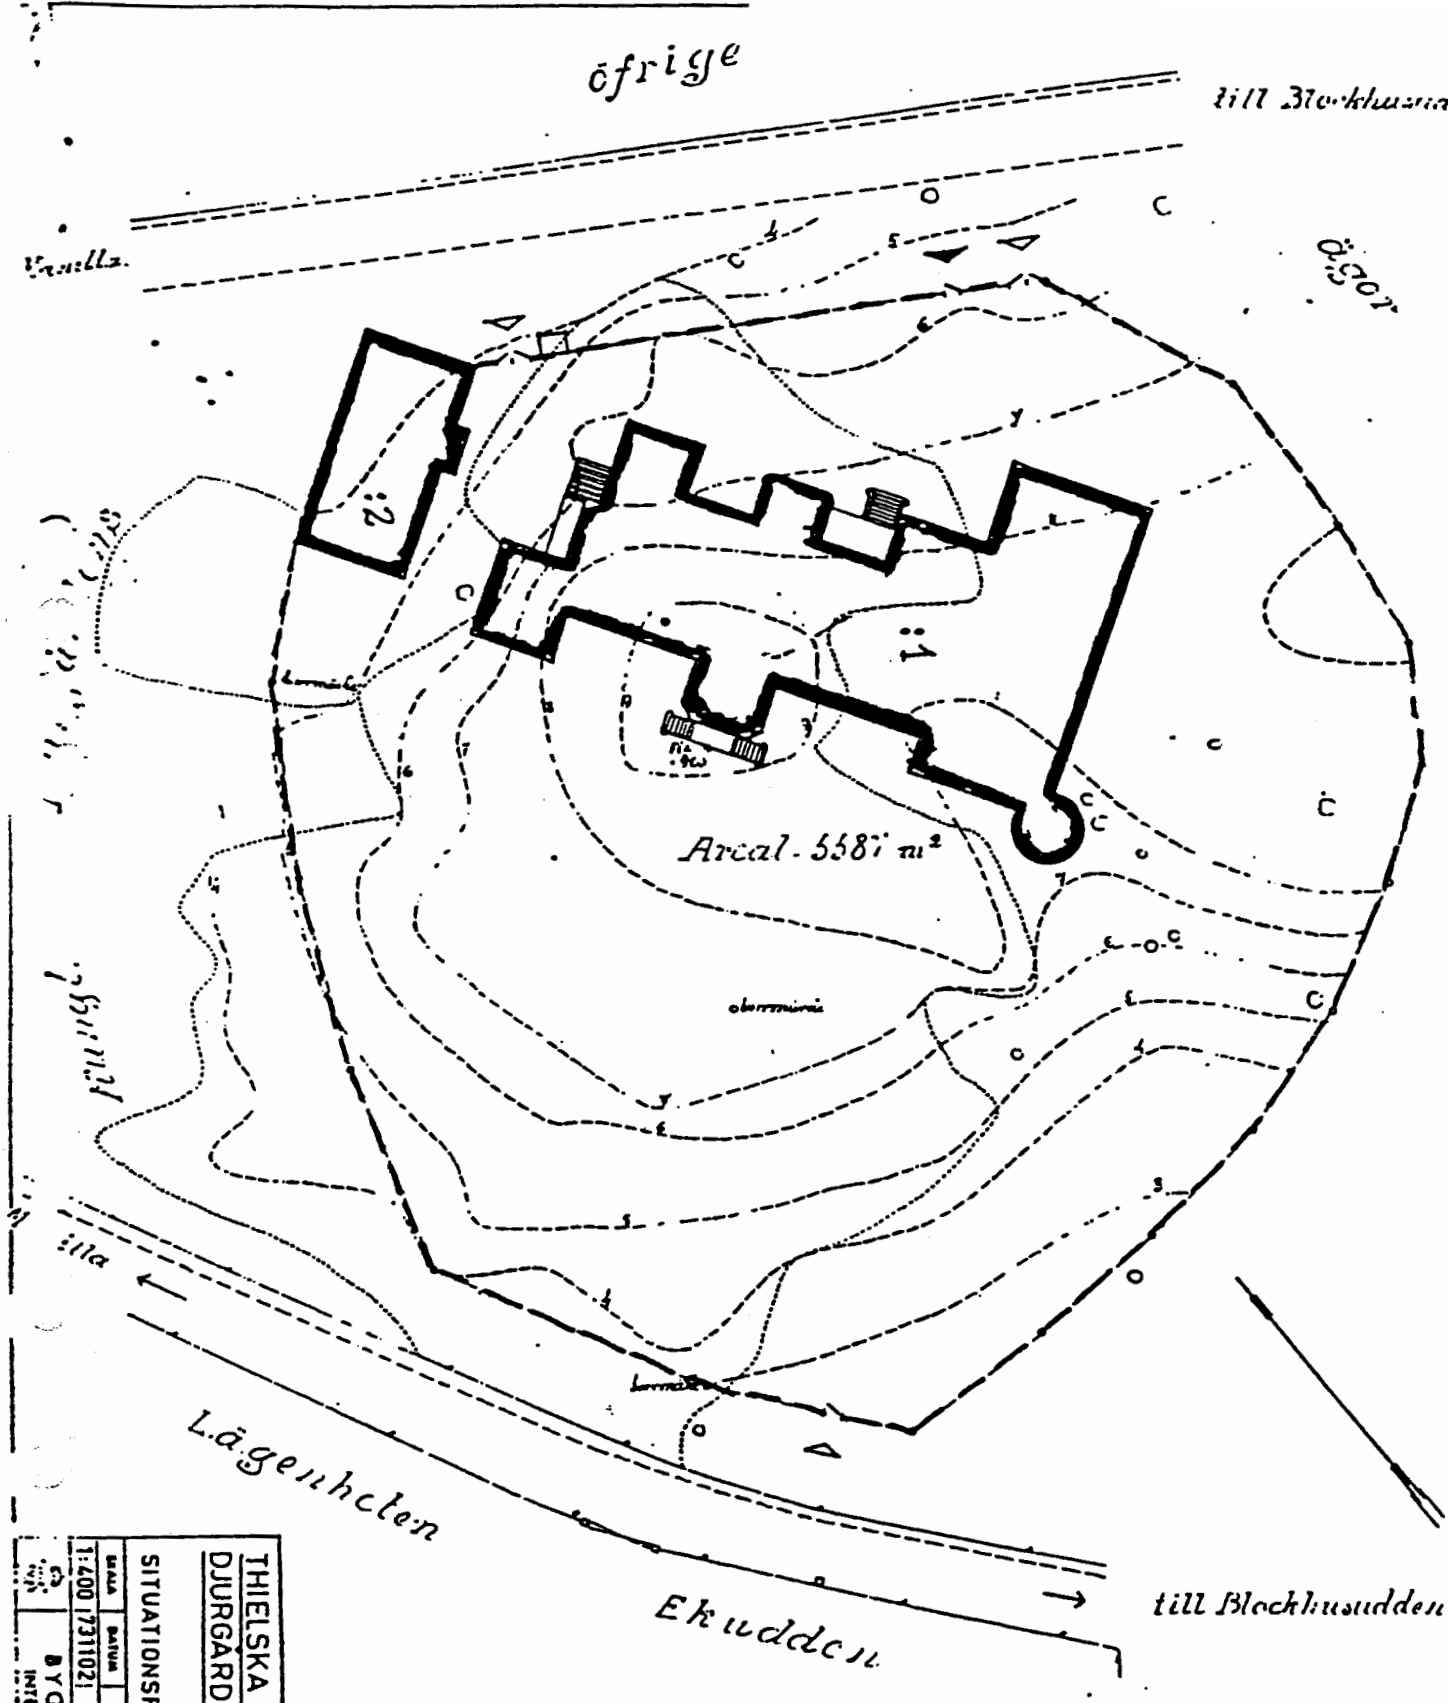

Areal 558 i m<sup>2</sup>

obermarken

Lägerhelen

Ekudden

till Blockhusudden

Skala



1:400

THIELSKA GALLERIET  
DJURGÅRDEN

SITUATIONSPLAN

SKALA  
1:400 (731102)

SÄTT  
BYGGNADSTYRELSEN

AB 190

BYGGNADSTYRELSEN  
INTENDENTEN SÖDERSTRÅN SÖDERSTRÅN