


FÖRVALTNINGSHANDLING

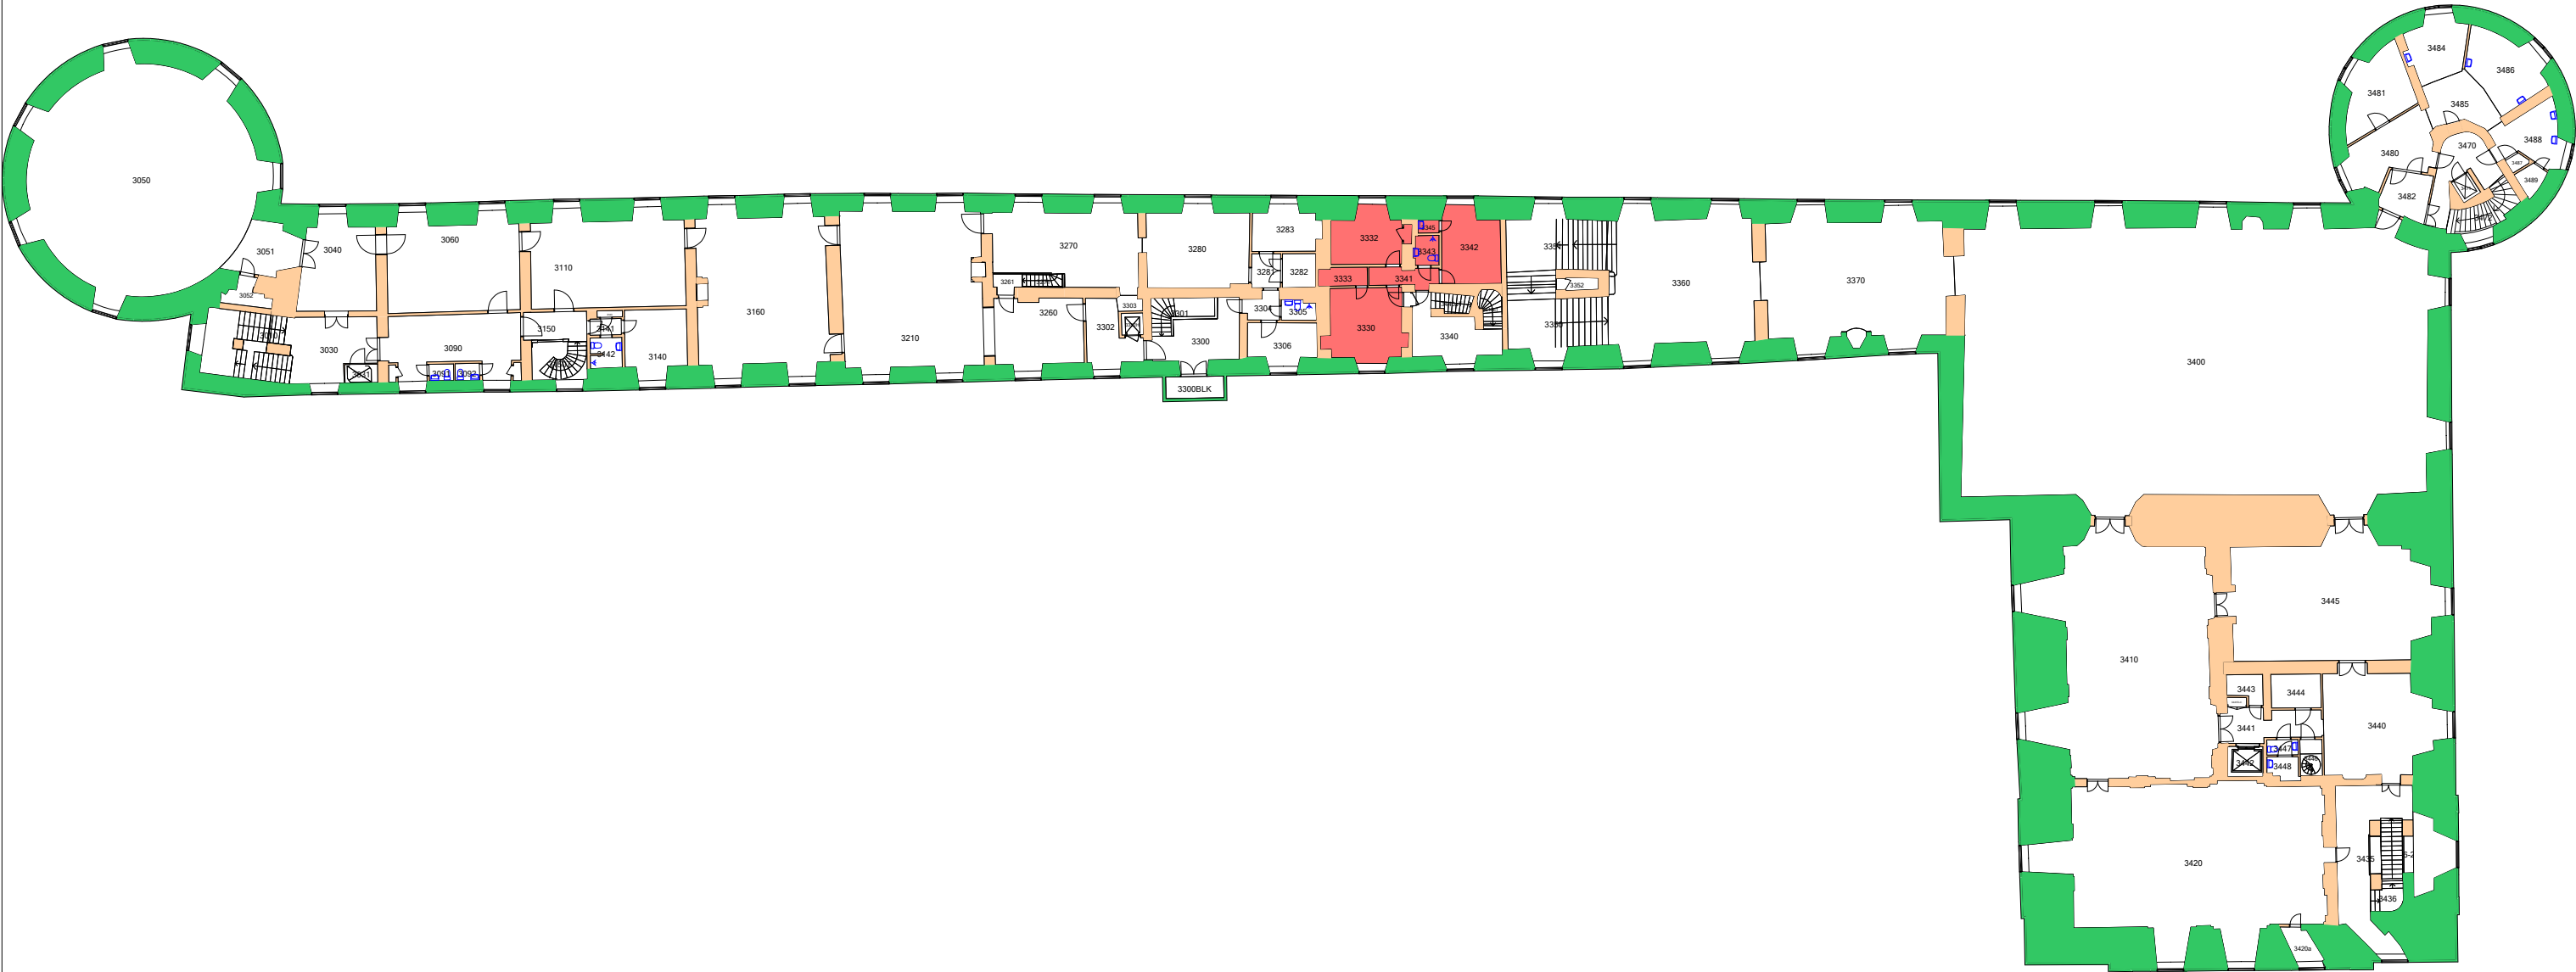

Hyresgäst
UPPSALA SLOTT
C001001
Slottsbyggnad
Plan: 06

Del: 1/1

Skala:	Datum:	Relationsritningsdatum:
1:400	2022-09-21	2013-09-30