






interöbild foajé - screentryckt glasfasad

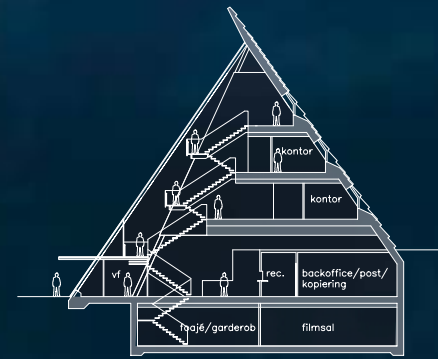

sektion A-A

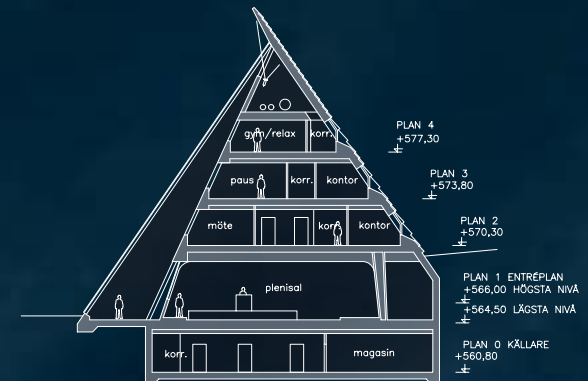

sektion B-B

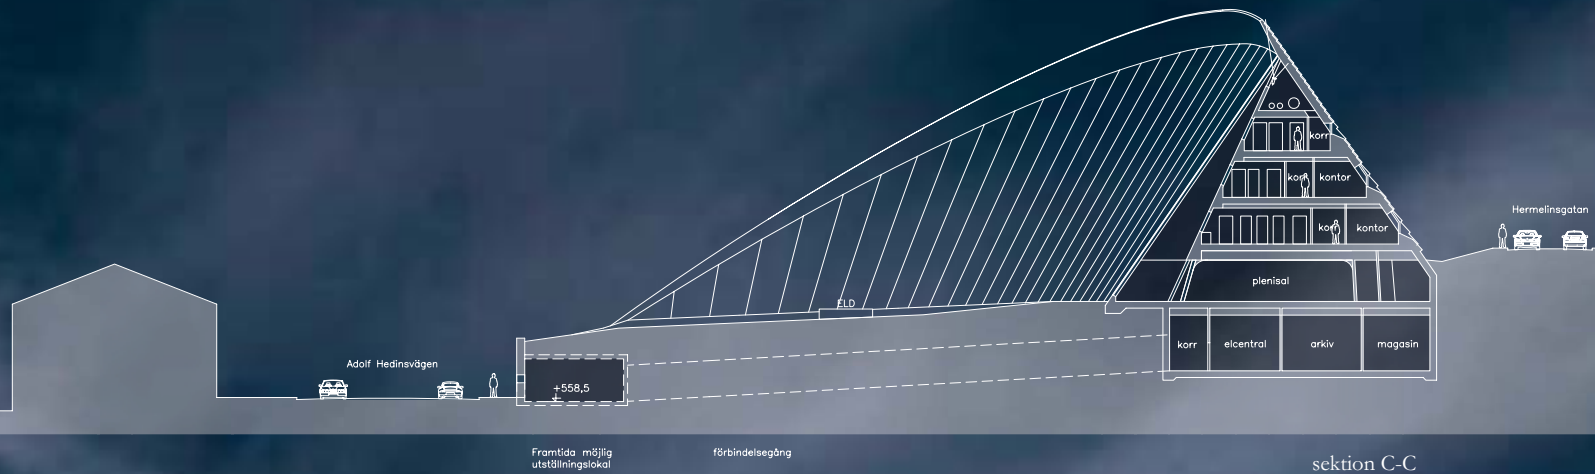

sektion C-C

