


### PLAN 4

ENTRÉ FRÅN VÄSTRA TRAPPHUSET

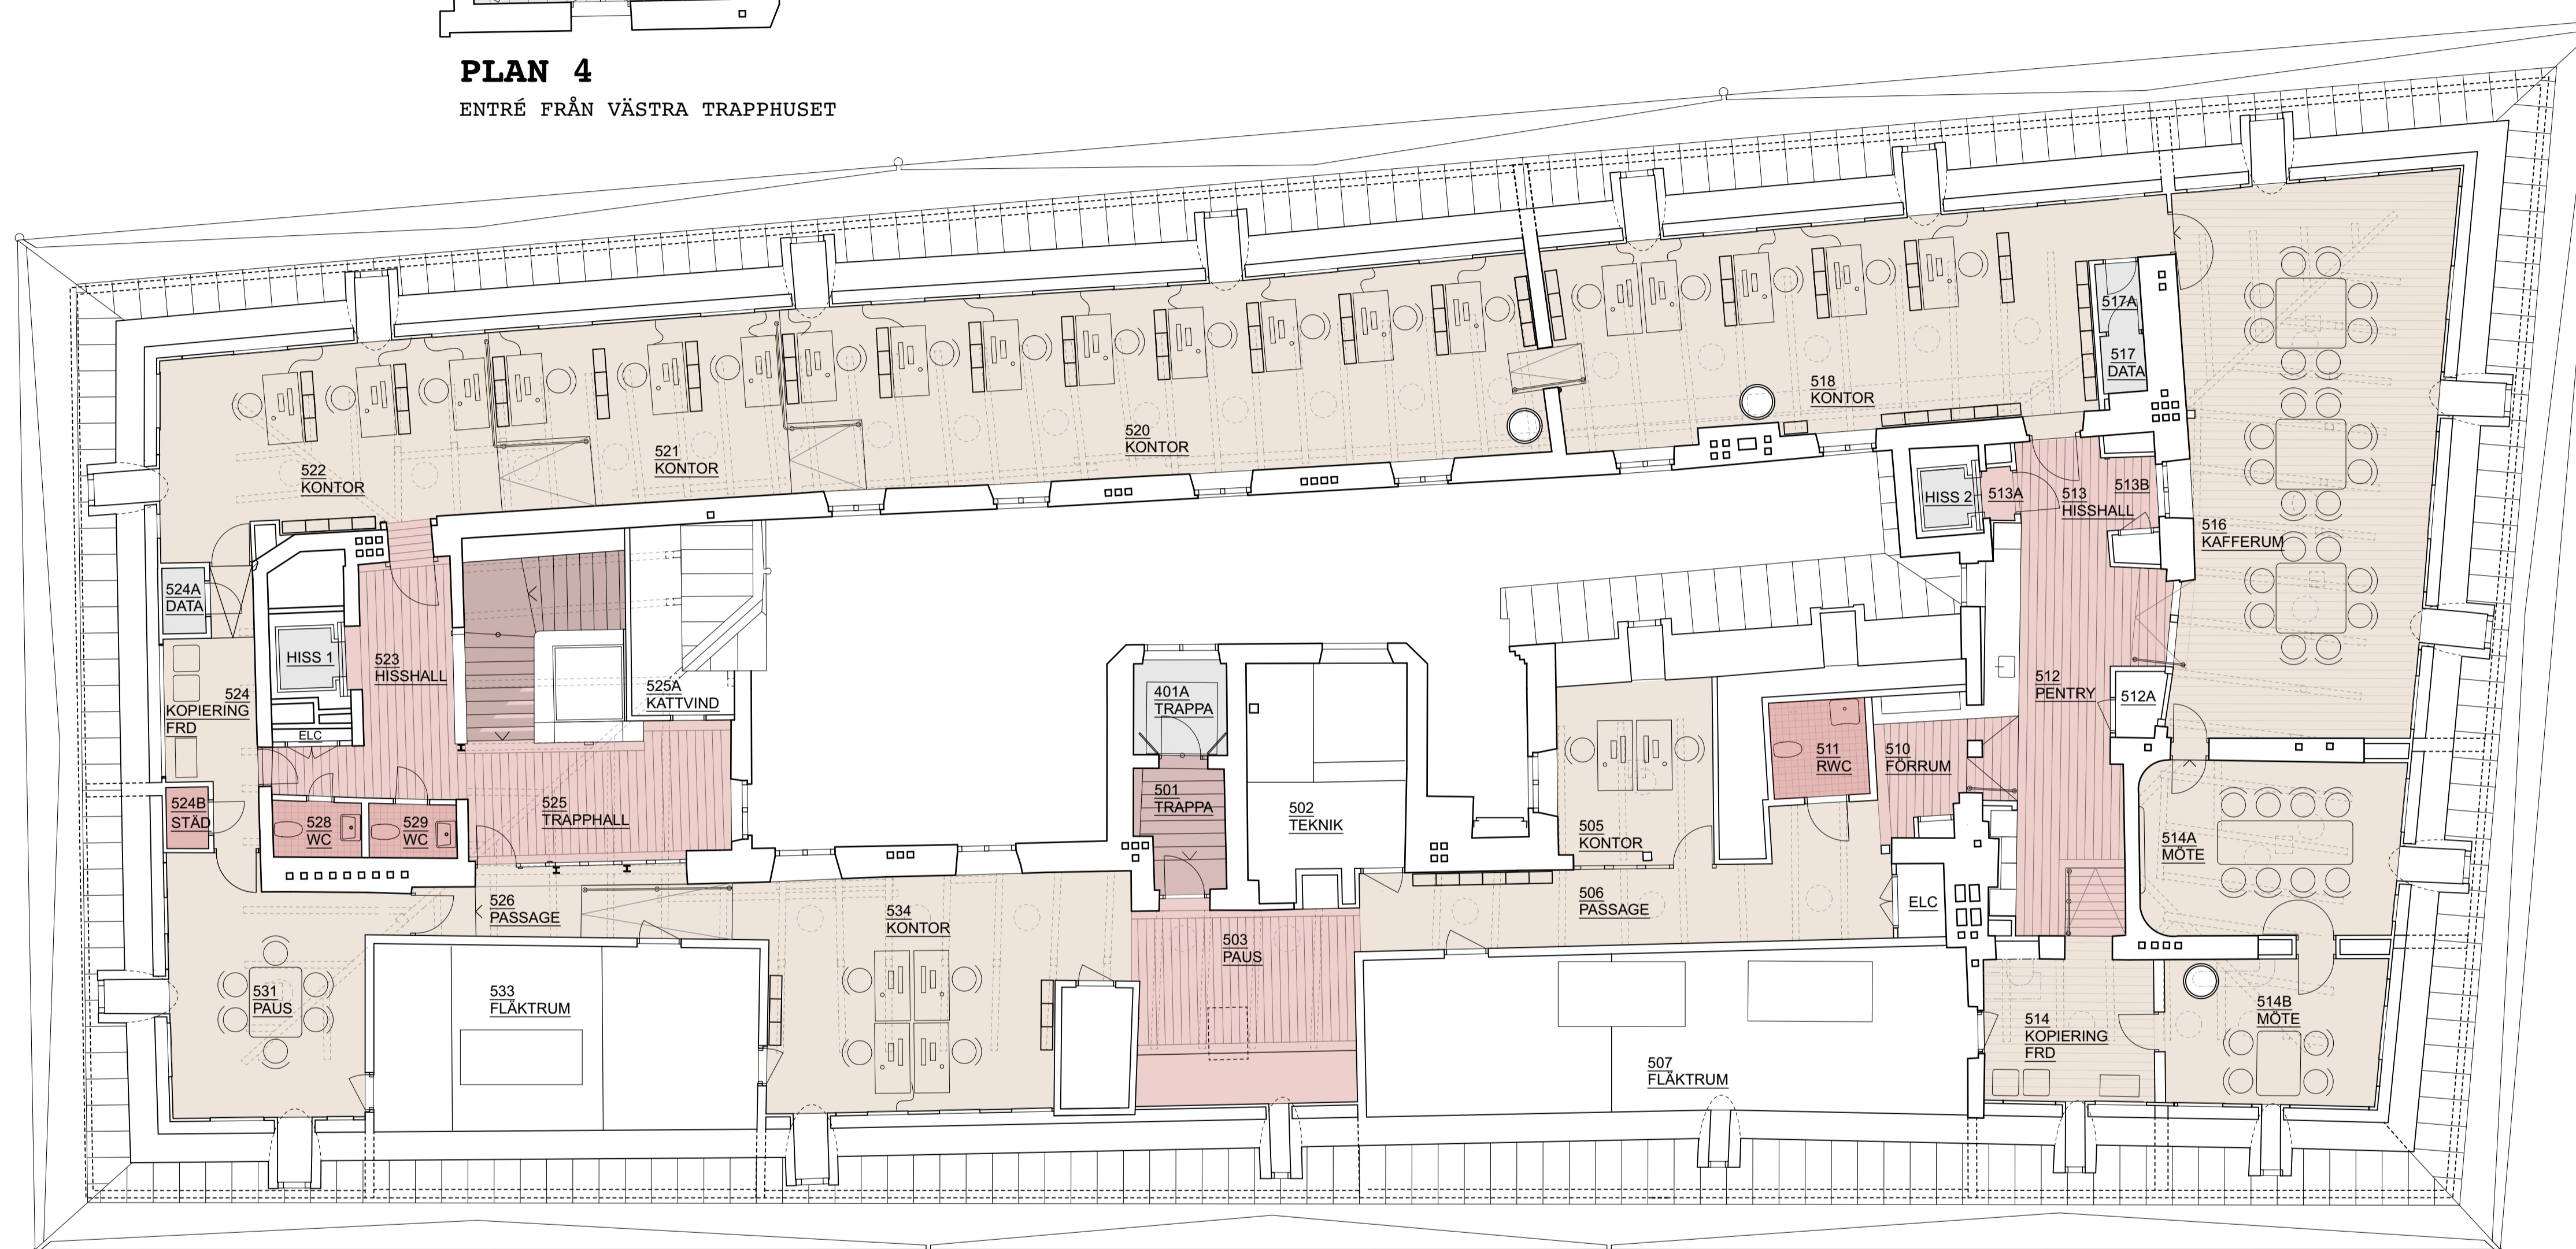

### PLAN 5 ALLMÄNNA FÖRUTSÄTTNINGAR



- **ANTAL ARBETSPLATSER;** MAX 30 BASERAT PÅ LUFTMÄNGD OCH UTRYMNINGSVÄGAR.  
HÄR REDOVISAD MÖBLERING VISAR 25 ARBETSPLATSER.  
ARBETSBORD 800 x 1600 mm. BOKHYLLA, HÖJD 1450, MED 4 HYLLPLAN OCH LJUDABSORBENT, MELLAN DE FLESTA ARBETSPLATSER
- **MÖTESRUM;**  
ANTAL PERSONER BASERAT PÅ LUFTMÄNGD
 

RUM 514A	8 PERSONER (med forcerad ventilation)
RUM 514B	4 PERSONER (utan forcerad ventilation)
RUM 531	6 PERSONER (med forcerad ventilation)
- **STÄDCENTRAL** PÅ PLAN 1 RUM 135B MED UTSLAGSVASK I RUM 140 RWC.  
LITEN STÄDSKRUBB PÅ PLAN 5 MED UTSLAGSVASK I RUM 524B.

RUM 505 FÖRBERETT SOM EN ARBETSPLATS FÖR SÄRSKILDA BEHOV  
KAN STÄLLAS OM TILL MÖTESRUM FÖR 6 PERONER

PLAN 5 HYRESGÄSTRITNING 2021.05.11  
NORRA BANKOHUSET  
SKALA 1:100 (A1)  
1:200 (A3)